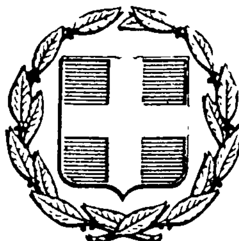


ΕΦΗΜΕΡΙΣ ΤΗΣ ΚΥΒΕΡΝΗΣΕΩΣ
ΤΗΣ ΕΛΛΗΝΙΚΗΣ ΔΗΜΟΚΡΑΤΙΑΣ

ΕΝ ΑΘΗΝΑΙΣ ΤΗ 24 ΙΑΝΟΥΑΡΙΟΥ 1980 | ΤΕΥΧΟΣ ΤΕΤΑΡΤΟΝ | ΑΡΙΘΜΟΣ ΦΥΛΛΟΥ 43

ΠΕΡΙΕΧΟΜΕΝΑ

ΠΟΛΕΟΔΟΜΙΑ

ΑΠΟΦΑΣΕΙΣ

ΑΝΑΚΟΙΝΩΣΕΙΣ

ΠΟΛΕΟΔΟΜΙΑ

ΑΠΟΦΑΣΕΙΣ

'Αριθ. Τ.Υ. 11928 (1)

Περὶ ἐγκρίσεως μελέτης ἐπεκτάσεως σχεδίου Οἰκισμοῦ Κατσικᾶς 'Ιωαννίνων.

Ο ΝΟΜΑΡΧΗΣ ΙΩΑΝΝΙΝΩΝ

Ἔχοντας ὑπόψη :

1. Τὶς διατάξεις :

α) Τοῦ Ν.Δ/τος τῆς 17.7.1923 «περὶ σχεδίων πόλεων κ.λπ.».

β) Τοῦ Ν.Δ/τος 690/48 «περὶ συμπληρώσεως τῶν περὶ σχεδίων πόλεων διατάξεων».

γ) Τοῦ Α.Ν. 314/68 «περὶ παροχῆς εἰς τὸν Νομάρχην ἁρμοδιοτήτων κ.λπ.».

δ) Τοῦ Ν.Δ/τος 1018/71 μὲ τὸ ὁποῖο τροποποιεῖται ὁ Α.Ν. 314/68.

ε) Τὸ ἄρθρο 62 παρ. 2 τοῦ Ν. 947/1979 «περὶ οἰκιστικῶν περιοχῶν κ.λπ.».

2. Τὴν 35/17.5.78 ἀπόφαση τοῦ Κοινοτικοῦ Συμβουλίου Κατσικᾶς.

3. Τὰ πρακτικὰ Ι καὶ ΙΙ τῆς 'Επιτροπῆς ἐξετάσεως τῆς μελέτης, ποὺ ὁρίστηκε μὲ τὴν 15643/17.10.77 ἀπόφασή μας.

4. Τὴν 20/26.6.79 ἀπόφαση τοῦ Νομαρχιακοῦ Συμβουλίου Δημοσίων Ἔργων, περὶ ἐγκρίσεως τῆς μελέτης ἐπεκτάσεως Σχεδίου Οἰκισμοῦ Κατσικᾶ, ἀποφασίζουμε :

'Εγκρίνουμε τὴ μελέτη ἐπεκτάσεως τοῦ ἐγκεκριμένου ρυμοτομικοῦ Σχεδίου Οἰκισμοῦ Κατσικᾶ 'Ιωαννίνων, ὅπως ἀποτυπώνεται στὰ διαγράμματα ποὺ συνοδεύουν τὴν ἀπόφασή μας καὶ ὁρίζουμε σὰν ὅρους δομήσεως τοὺς κατωτέρω :

Τομέας (α) :

'Ελάχιστο ἐμβαδὸ 400 τ.μ., ἐλάχιστο πρόσωπο 15μ., ἐλάχιστο βάθος 25 μ.

Μέγιστος ἐπιτρεπόμενος σ.δ. 0,6, μέγιστο ἐπιτρεπέμενο ὕψος 7,5 μ., ἀριθμὸς ὀρόφων δύο, μέγιστη ἐπιτρεπόμενη κάλυψη 30%.

'Υποχρεωτικὴ κατασκευὴ στέγης ἀνώτατου ὕψους 2,50 μ, ποὺ θὰ κατασκευάζεται ἀμέσως μετὰ τὴν ἀποπεράτωση τοῦ καρὰ - γιαπί.

'Απαγορεύεται ἡ κατασκευὴ pilotis. Ἔλεγχος οἰκοδομῶν ἀπὸ τὴν ἐπιτροπὴ 'Ενασκήσεως 'Αρχ/κοῦ ἐλέγχου.

Τομέας (β) :

'Ελάχιστο ἐμβαδὸ 600 τ.μ., ἐλαχ. πρόσωπο 18μ., ἐλάχιστο βάθος 30 μ., μέγιστος ἐπιτρεπόμενος σ.δ. 0,4, μέγιστο ἐπιτρεπόμενο ὕψος 7,50, μέγιστος ἐπιτρεπόμενος ἀριθμὸς ὀρόφων δύο (2).

Μέγιστη ἐπιτρεπόμενη κάλυψη 20%.

'Υποχρεωτικὴ κατασκευὴ στέγης ἀνώτατου ὕψους 2,50 μ., ποὺ θὰ κατασκευάζεται ἀμέσως μετὰ τὴν ἀποπεράτωση τοῦ καρὰ-γιαπί.

'Απαγορεύεται ἡ κατασκευὴ pilotis.


Ἔλεγχος Οἰκοδομῶν ἀπὸ τὴν 'Επιτροπὴ 'Ενασκήσεως 'Αρχ/κοῦ 'Ελέγχου.

Καὶ γιὰ τοὺς τομεῖς α καὶ β κατὰ τὰ λοιπὰ ἰσχύουν οἱ διατάξεις τοῦ πανταχόθεν ἐλεύθερου συστήματος δομήσεως, ὅπως ὁρίζει ὁ ΓΟΚ/73.

'Η ἀπόφαση αὐτὴ νὰ δημοσιευθεῖ στὴν 'Εφημερίδα τῆς Κυβερνήσεως.

'Ιωάννινα, 4 Σεπτεμβρίου 1979.

'Ο Νομάρχης
Λ. ΦΩΤΟΠΟΥΛΟΣ

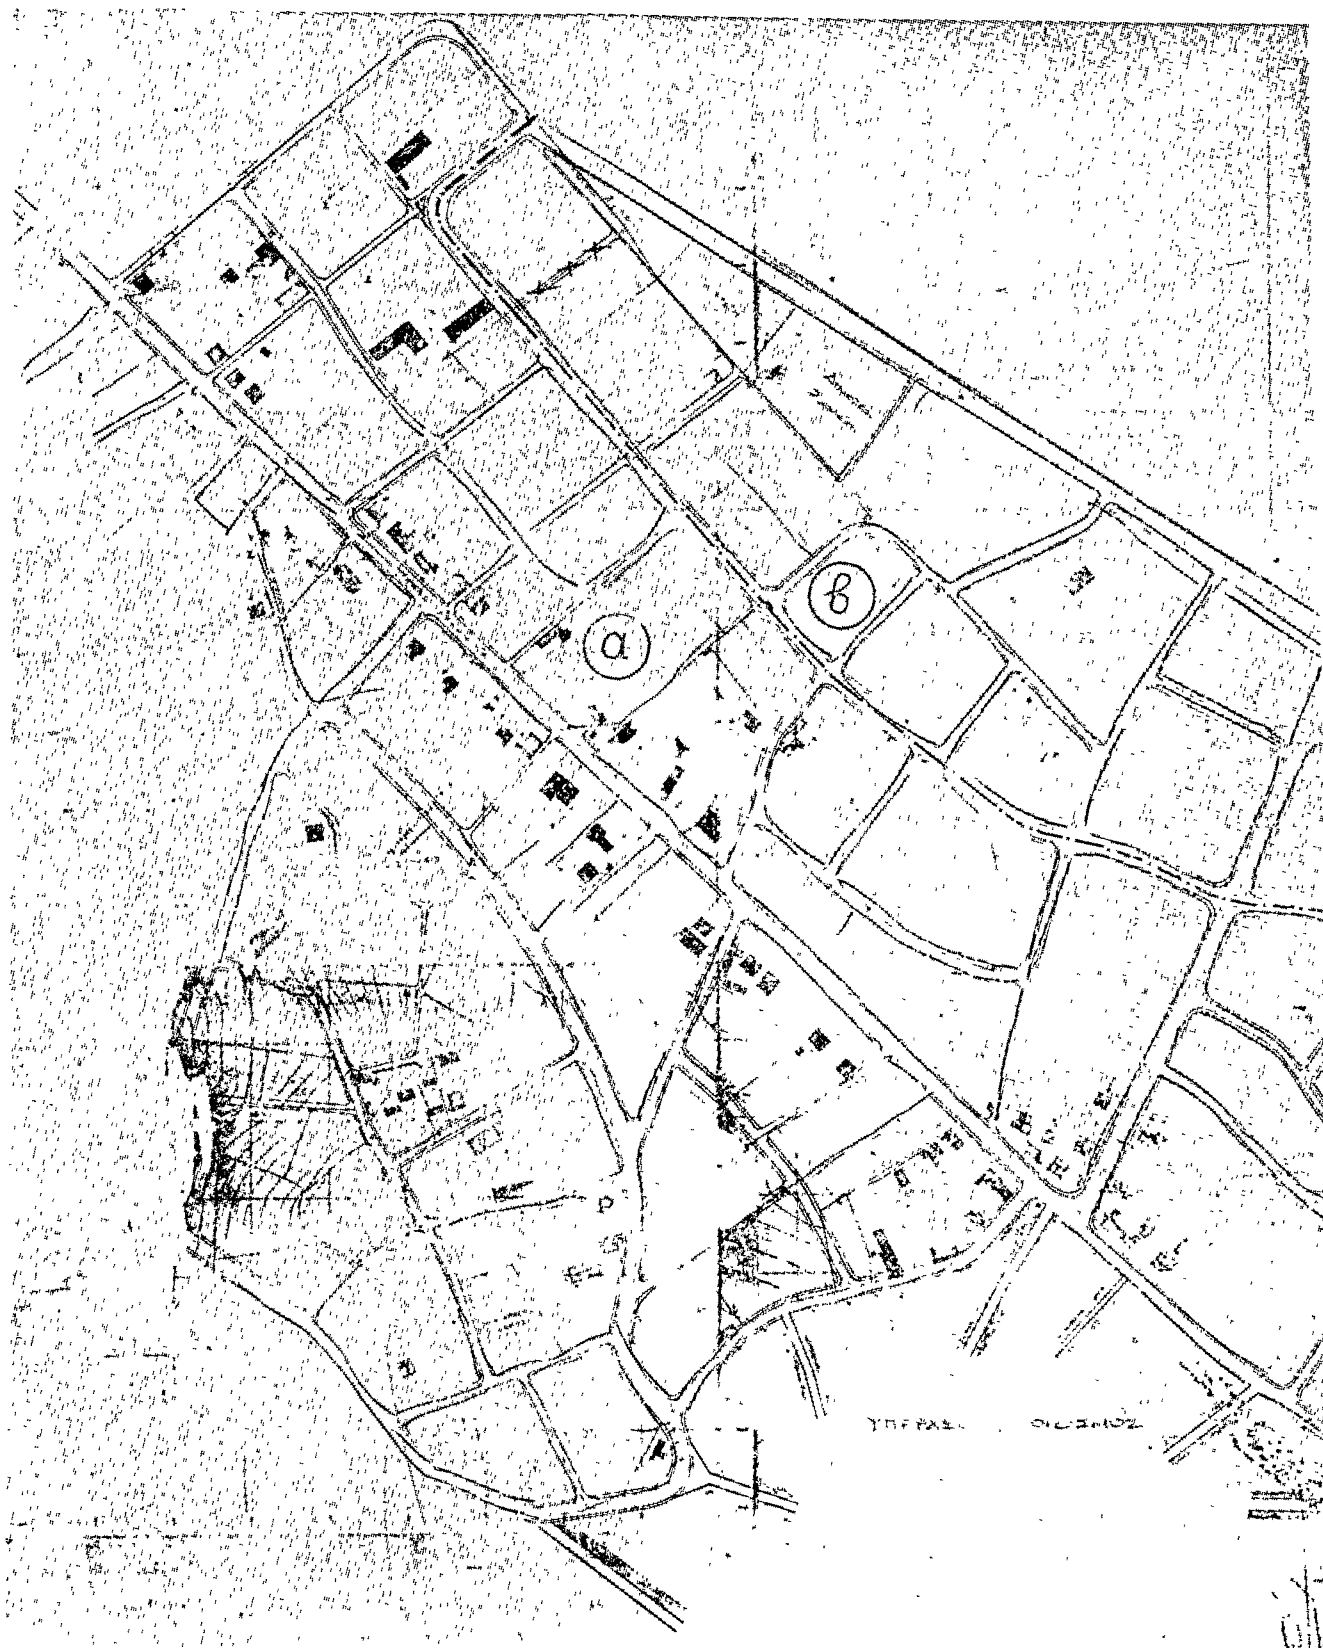

α
β

ΡΟΙ ΔΟΜΗΣΕΩΣ ΚΑΤΣΙΚΑ

ΤΟΜΕΑΣ Ⓐ	ΤΟΜΕΑΣ Ⓑ
Ε. = 400 μ²	Ε. = 600 μ²
ΠΡ. = 15 μ	ΠΡ. = 18 μ
Β = 25 μ	Β. = 30 μ
Σ.Δ. = 0,6	ΣΔ. = 0,4
Ε.Κ. = 30%	Ε.Κ. = 20%
ΥΨ. = 7,5	ΥΨ. = 7,50
ΟΡ. = 2	ΟΡ. = 2

Υποχρεωτική στέγη 2.50 μ
Απαγορεύεται pilotis
Έγκριση [illegible] από Ε.Ε.Α.

ΕΠΕΚΤΑΣΙΣ ΡΥΜΟΤΟΜΙΚΟΥ ΣΧΕΔΙΟΥ
ΚΟΙΝΟΤΗΤΟΣ ΚΑΤΣΙΚΑ
ΚΛ. 1:2000

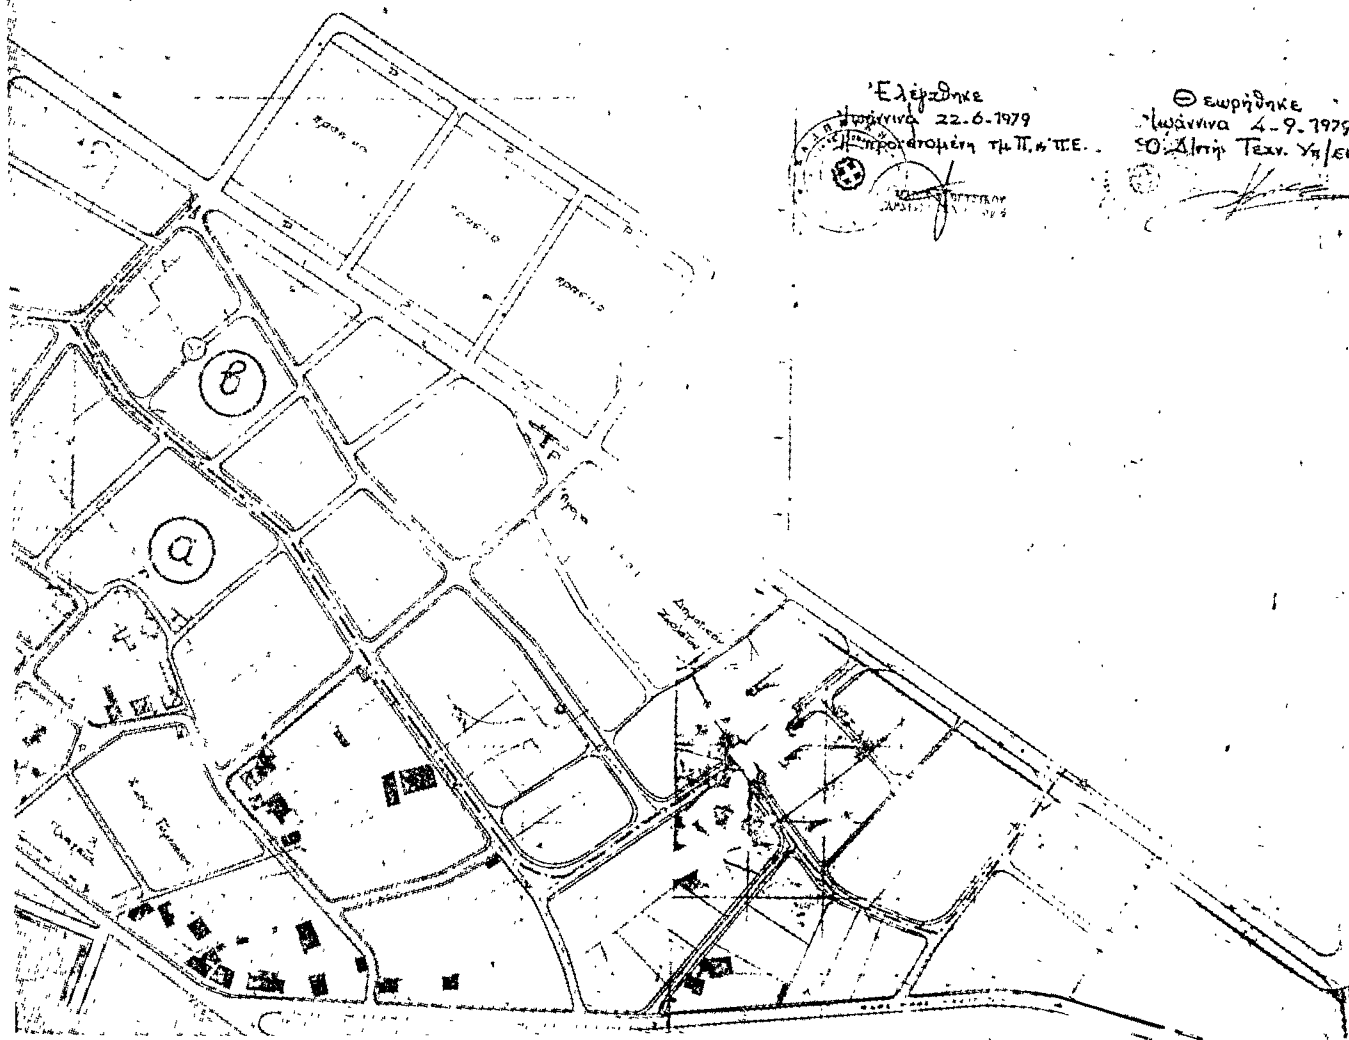

'Αριθ. 15846/7239 (2)

Περὶ ἀναγνωρίσεως τῆς ἰδιωτικῆς παρόδου κοντὰ στὴν ὁδὸ 'Αθηναγόρα ὅτι ὑπάρχει πρὶν ἀπὸ τὸ ἔτος 1923, στὰ 'Ιωάννινα.

Ο ΝΟΜΑΡΧΗΣ ΙΩΑΝΝΙΝΩΝ

Σύμφωνα μὲ :

1. Τὶς διατάξεις :

α) Τῆς παρ. 4 τοῦ ἄρθρου 20 τοῦ ἀπὸ 17.7.1923 Ν.Δ/τος «περὶ σχεδίων πόλεων, κωμῶν καὶ συνοικισμῶν τοῦ Κράτους καὶ ἀνεγέρσεως αὐτῶν».

β) Τοῦ Ν. 3200/55 «περὶ Διοικητικῆς 'Αποκεντρώσεως», ὅπως ἔχει συμπληρωθεῖ καὶ τροποποιηθεῖ μεταγενέστερα μὲ τὸ 532/70 Ν.Δ.

γ) Τοῦ 712/70 Β.Δ. «περὶ καθορισμοῦ τῶν διατηρουμένων ὑπὲρ τοῦ 'Υπουργοῦ Δημοσίων Ἔργων ἁρμοδιοτήτων», ποὺ ἐκδόθηκε σ' ἐκτέλεση τοῦ 532/70 Ν.Δ., ὅπως αὐτὰ τροποποιήθηκαν καὶ συμπληρώθηκαν μὲ τὰ 677/71 καὶ 198/72 Β.Δ/τα.

2. Τὴν ἀπὸ 28.8.79 αἴτηση τῶν Κων. Σιχλιμίρη, Χρ. καὶ Δημ. Παπαχρήστου μὲ τὴν ὁποία ζητοῦν τὴν ἔκδοση ἀποφάσεως γιὰ τὴν πάροδο κοντὰ στὴν ὁδὸ 'Αθηναγόρα ποὺ ἔχει σχηματισθεῖ πρὶν ἀπὸ τὸ ἔτος 1923.

3. Τοὺς ἀκόλουθους τίτλους ἰδιοκτησίας, στοὺς ὁποίους ἀναφέρεται ἡ ὑπόψη πάροδος.

Συμβόλαιο 5712/27.4.79 Συμβολαιογράφου Β. Φίλιου.

4. Τὴν 5461/11.5.79 βεβαίωση τοῦ Δήμου 'Ιωαννιτῶν, ὅτι ἡ πάροδος αὐτὴ προϋπῆρχε τοῦ ἔτους 1923.

5. Τὸ ἀπὸ Μάϊο 1979 τοπογραφικὸ διάγραμμα.

6. Τὴν 31/18.9.1979 πράξη τοῦ Νομαρχιακοῦ Συμβουλίου Δημοσίων Ἔργων Ν. 'Ιωαννίνων.

7. Τὴν ΕΣ 1777/20.1.79 ἀπόφαση τῆς Νομαρχίας περὶ ἀσκήσεως ἁρμοδιοτήτων, ἀποφασίζουμε :

'Αναγνωρίζουμε ὅτι ἡ πάροδος κοντὰ στὴν ὁδὸ 'Αθηναγόρα, ποὺ ἔχει σχηματισθεῖ μὲ ἰδιωτικὴ πρωτοβουλία, προϋπῆρχε τοῦ ἀπὸ 17.7.1923 Ν.Δ/τος, μετὰ τὴν ἰσχὺ τοῦ ὁποίου δὲν ἔγινε καμιὰ αὔξηση τοῦ ἀρχικοῦ κοινόχρηστου χώρου.

'Η ἀνωτέρω πάροδος βρίσκεται μέσα στὸ ἐγκεκριμένο σχέδιο πόλεως 'Ιωαννίνων καὶ περικλείεται ἀπὸ τὶς ὁδοὺς 'Αθηναγόρα-Μεταξᾶ-Φεραίου καὶ Φιλικῆς 'Εταιρείας, ὅπως φαίνεται στὸ σχετικὸ τοπογραφικὸ διάγραμμα, τὸ ὁποῖο ἔχει θεωρηθεῖ ἀπὸ τὸ Δ/ντὴ Τεχνικῶν 'Υπηρεσιῶν τῆς Νομαρχίας μας.

'Η ἀπόφαση αὐτὴ νὰ δημοσιευθεῖ στὴν 'Εφημερίδα τῆς Κυβερνήσεως.

'Ιωάννινα, 5 Νοεμβρίου 1979.

Μὲ 'Εντολὴ Νομάρχη
'Ο Διευθυντής
ΚΩΝ. ΒΗΧΑΣ

'Αριθ. 14879/6806 (3)

Περὶ ἀναγνωρίσεως τῆς ἰδιωτικῆς παρόδου κοντὰ στὴν πλατεία Σαπουτζάκη ὅτι ὑπάρχει πρὶν ἀπὸ τὸ ἔτος 1923, στὰ 'Ιωάννινα.

Ο ΝΟΜΑΡΧΗΣ ΙΩΑΝΝΙΝΩΝ

Σύμφωνα μὲ :

1. Τίς διατάξεις:

α) Τῆς παρ. 4 τοῦ ἄρθρου 20 τοῦ ἀπὸ 17.7.1923 Ν.Δ/τος «περὶ σχεδίων πόλεων, κωμῶν καὶ συνοικισμῶν τοῦ Κράτους καὶ ἀνεγέρσεως αὐτῶν».

β) Τοῦ Ν. 3200/55 «περὶ Διοικητικῆς 'Αποκεντρώσεως», ὅπως ἔχει συμπληρωθεῖ καὶ τροποποιηθεῖ μεταγενέστερα μὲ τὸ 532/70 Ν.Δ.

γ) Τοῦ 712/70 Β.Δ. «περὶ καθορισμοῦ τῶν διατηρουμένων ὑπὲρ τοῦ 'Υπουργοῦ Δημοσίων Ἔργων ἁρμοδιοτήτων», ποὺ ἐκδόθηκε σ' ἐκτέλεση τοῦ 532/70 Ν.Δ., ὅπως αὐτὰ τροποποιήθηκαν καὶ συμπληρώθηκαν μὲ τὰ 677/71 καὶ 198/72 Β.Δ/τα.

2. Τὴν ἀπὸ 3.8.79 αἴτηση τῆς 'Ελευθερίας Βλάχα μὲ τὴν ὁποία ζητᾶ τὴν ἔκδοση ἀποφάσεως γιὰ τὴν πάροδο κοντὰ στὴν πλατεία Σαπουτζάκη, ποὺ ἔχει σχηματισθεῖ πρὶν ἀπὸ τὸ 1923.

3. Τὸν ἀκόλουθο τίτλο ἰδιοκτησίας, στὸν ὁποῖο ἀναφέρεται ἡ ὑπόψη πάροδος :

'Αριθμ. 36860/20.3.66 συμβόλαιο Συμβολαιογράφου Κίμωνος Τζάλλα.

4. Τὴ 1527/25.6.79 βεβαίωση τοῦ Δήμου 'Ιωαννιτῶν ὅτι ἡ πάροδος αὐτὴ προϋπῆρχε τοῦ ἔτους 1923.

5. Τὸ ἀπὸ 'Ιούλιο 1979 τοπογραφικὸ διάγραμμα.

6. Τὴν 29/4.9.1979 πράξη τοῦ Νομαρχιακοῦ Συμβουλίου Δημοσίων Ἔργων Ν. 'Ιωαννίνων.

7. Τὴν Ε.Σ. 1777/20.1.79 ἀπόφαση τῆς Νομαρχίας «περὶ ἀσκήσεως ἁρμοδιοτήτων», ἀποφασίζουμε :

'Αναγνωρίζουμε ὅτι ἡ πάροδος κοντὰ στὴν πλατεία Σαπουτζάκη ποὺ ἔχει σχηματισθεῖ μὲ ἰδιωτικὴ πρωτοβουλία, προϋπῆρχε τοῦ ἀπὸ 17.7.1923 Ν.Δ/τος, μετὰ τὴν ἰσχὺ τοῦ ὁποίου δὲν ἔγινε καμιὰ αὔξηση τοῦ ἀρχικοῦ κοινόχρηστου χώρου.

'Η ἀνωτέρω πάροδος βρίσκεται μέσα στὸ ἐγκεκριμένο σχέδιο τῆς πόλεως τῶν 'Ιωαννίνων καὶ περικλείεται ἀπὸ τὶς ὁδοὺς 'Ιωάννου Μεταξᾶ-Μεσολογγίου καὶ Πατσιμάδη, ὅπως φαίνεται στὸ ἀπὸ 'Ιούλιο 1979 τοπογραφικὸ διάγραμμα τοῦ Πολ/κοῦ Μηχανικοῦ 'Ιωάννη Παπαϊωάννου, τὸ ὁποῖο ἔχει θεωρηθεῖ ἀπὸ τὸ Δ/ντὴ Τεχνικῶν 'Υπηρεσιῶν τῆς Νομαρχίας μας.

'Η ἀπόφαση αὐτὴ νὰ δημοσιευθεῖ στὴν 'Εφημερίδα τῆς Κυβερνήσεως.

'Ιωάννινα, 5 Νοεμβρίου 1979.

Μέ ἐντολή Νομάρχη
'Ο Διευθυντής
ΚΩΝ. ΒΗΧΑΣ

'Αριθ. 18597/8445 (4)

Περὶ ἀναγνωρίσεως τῆς ἰδιωτικῆς παρόδου Ζίτσης ὅτι ὑπάρχει πρὶν ἀπὸ τὸ ἔτος 1923, στὰ 'Ιωάννινα.

Ο ΝΟΜΑΡΧΗΣ ΙΩΑΝΝΙΝΩΝ

Σύμφωνα μὲ :

1. Τὶς διατάξεις :

α) Τῆς παρ. 4 τοῦ ἄρθρου 20 τοῦ ἀπὸ 17.7.1923 Ν.Δ/τος «περὶ σχεδίων πόλεων, κωμῶν καὶ συνοικισμῶν τοῦ Κράτους καὶ ἀνεγέρσεως αὐτῶν».

β) Τοῦ Ν. 3200/55 «περὶ Διοικητικῆς 'Αποκεντρώσεως», ὅπως ἔχει συμπληρωθεῖ καὶ τροποποιηθεῖ μεταγενέστερα μὲ τὸ 532/70 Ν.Δ.

γ) Τοῦ 712/70 Β.Δ. «περὶ καθορισμοῦ τῶν διατηρουμένων ὑπὲρ τοῦ 'Υπουργοῦ Δημοσίων Ἔργων ἁρμοδιοτήτων», ποὺ ἐκδόθηκε σ' ἐκτέλεση τοῦ 532/70 Ν.Δ., ὅπως αὐτὰ τροποποιήθηκαν καὶ συμπληρώθηκαν μὲ τὰ 677/71 καὶ 198/72 Β.Δ/τα.

2. Τὴν ἀπὸ 10.10.1979 αἴτηση τῶν κληρονόμων Χρήστου Νουσιάδη, μὲ τὴν ὁποία ζητοῦν τὴν ἔκδοση ἀποφάσεως γιὰ τὴν πάροδο Ζίτσης, ποὺ ἔχει σχηματισθεῖ πρὶν ἀπὸ τὸ ἔτος 1923.

3. Τὸν ἀκόλουθο τίτλο ἰδιοκτησίας, στὸν ὁποῖο ἀναφέρεται ἡ ὑπόψη πάροδος :

'Αρ. 13863/26.1.77 συμβόλαιο Συμβολαιογράφου Σπυρίδωνος Πρωτοσύγγελου.

4. Τὴν 358/23.7.79 βεβαίωση τοῦ Εἰρηνοδικείου 'Ιωαννίνων ὅτι ἡ πάροδος αὐτὴ προϋπῆρχε τοῦ ἔτους 1923.

5. Τὸ ἀπὸ Φεβρουάριο 1979 τοπογραφικὸ διάγραμμα

6. Τὴν 37/23.10.1979 πράξη τοῦ Νομαρχιακοῦ Συμβουλίου Δημοσίων Ἔργων Ν. Ἰωαννίνων.
7. Τὴν Ε.Σ. 1777/20.1.79 ἀπόφαση τῆς Νομαρχίας «περὶ ἀσκήσεως ἁρμοδιοτήτων», ἀποφασίζουμε :

Ἀναγνωρίζουμε ὅτι ἡ πάροδος Ζίτσης, ποὺ ἔχει σχηματισθεῖ μὲ ἰδιωτικὴ πρωτοβουλία, προϋπῆρχε τοῦ ἀπὸ 17.7.1923 Ν.Δ/τος, μετὰ τὴν ἰσχὺ τοῦ ὁποίου δὲν ἔγινε καμιὰ αὔξηση τοῦ ἀρχικοῦ κοινόχρηστου χώρου.

Ἡ ἀνώτερω πάροδος βρίσκεται μέσα στὸ ἐγκεκριμένο σχέδιο τῆς πόλεως Ἰωαννίνων καὶ περικλείεται ἀπὸ τὶς ὁδοὺς Κ. Α. Φεβρουαρίου - Γιάννη Σταθᾶ–Γιάννη Κώστα-Μεσολογγίου, ὅπως φαίνεται στὸ ἀπὸ Φεβρουαρίου 1979 τοπογραφικὸ διάγραμμα τοῦ Πολ/κοῦ Μηχ/κοῦ Χρήστου Κοντογιάννη, τὸ ὁποῖο ἔχει θεωρηθεῖ ἀπὸ τὸ Δ/ντὴ Τεχνικῶν Ὑπηρεσιῶν τῆς Νομαρχίας μας.

Ἡ ἀπόφαση αὐτὴ νὰ δημοσιευθεῖ στὴν Ἐφημερίδα τῆς Κυβερνήσεως.

Ἰωάννινα, 5 Νοεμβρίου 1979.

Μὲ Ἐντολὴ Νομάρχη
Ὁ Διευθυντὴς
ΚΩΝ. ΒΗΧΑΣ

Ἀριθ. Τ.Υ. 80487 (6)

Περὶ χαρακτηρισμοῦ ἰδιωτικῆς παρόδου εἰς Ἁλμυρὸν Μαγνησίας, ὡς προϋφισταμένης τοῦ ἔτους 1923.

Ο ΝΟΜΑΡΧΗΣ ΜΑΓΝΗΣΙΑΣ

Ἔχοντες ὑπ' ὄψει :

1. Τὰς διατάξεις τῆς παρ. 4 τοῦ ἄρ. 20 τοῦ ἀπὸ 17.7.1923 Ν.Δ/τος «περὶ σχεδίων πόλεων κλπ.».
2. Τὰς διατάξεις τοῦ Ν. 3200/1955 «περὶ διοικητικῆς ἀποκεντρώσεως», ὡς συνεπληρώθησαν διὰ τοῦ ὑπ' ἀρ. 532/1970 Ν.Δ/τος «περὶ συμπληρώσεως τῶν διατάξεων περὶ διοικητικῆς ἀποκεντρώσεως».
3. Τὰς διατάξεις τοῦ εἰς ἐκτέλεσιν τοῦ ὑπ' ἀρ. 532/1970 Ν.Δ/τος, ἐκδοθέντος ὑπ' ἀρ. 712/1970 Β.Δ/τος «περὶ καθορισμοῦ τῶν διατηρουμένων ὑπὲρ τοῦ Ὑπουργοῦ Δημ. Ἔργων ἁρμοδιοτήτων», ὡς συνεπληρώθησαν καὶ ἐτροποποιήθησαν διὰ τῶν ὑπ' ἀρ. 677/1971 καὶ 198/1972 Β.Δ/των.

Ἰδόντες δὲ :

1. Τὴν ἀπὸ 18.4.1979 αἴτησιν τοῦ Βασιλείου Ἰωάννου Φλουδάρα, αἰτουμένου τὴν ἔκδοσιν ἀποφάσεως διὰ τὴν σχηματισθεῖσαν πρὸ τοῦ ἔτους 1923 πάροδον ἀνώνυμον, κειμένην ἐντὸς τοῦ οἰκοδομικοῦ τετραγώνου τοῦ περικλειομένου ὑπὸ τῶν ὁδῶν Ἀχιλλέως, Χίου, Τρ. Ἀργυροπούλου, Οἰκονομίδου, τοῦ ἐγκεκριμένου σχεδίου πόλεως Ἁλμυροῦ.
2. Τὰ κάτωθι συμβόλαια :
3398/19.4.1954 συμβολαιογράφου Ἁλμυροῦ Γεωργίου Κ. Δεληστάθη.
272/3.6.1948 συμβ. Ἁλμυροῦ Γεωργίου Κ. Δεληστάθη, εἰς τὸ ὁποῖον ἀναφέρεται ὡς ὅριον ἡ ὑπ' ὄψιν πάροδος.
3. Τὴν ὑπ' ἀρ. 1524/14.4.1979 βεβαίωσιν τοῦ Δήμου Ἁλμυροῦ, βεβαιοῦντος ὅτι ἡ πάροδος προϋφίστατο τοῦ ἔτους 1923.
4. Τὸ ἀπὸ Ἀπριλίου 1979 τοπογραφικὸν διάγραμμα τοῦ Ἀρχ. Μηχανικοῦ Στεργίου Γ. Ματίκα, θεωρηθὲν ὑπὸ τοῦ Δ/ντοῦ Τ.Υ.Ν. Μαγνησίας.
5. Τὴν ὑπ' ἀρ. 22/11.10.1979 Θ. 16ο πρᾶξιν τοῦ Νομαρχιακοῦ Συλβουλίου Δημ. Ἔργων Ν. Μαγνησίας.
6. Τὴν 75/6.4.1979 ἔκθεσιν ἐνόρκου βεβαιώσεως ἐνώπιον τοῦ Εἰρηνοδ. Ἁλμυροῦ Βασ. Καντερέ, ἀποφαινόμεθα, ὅτι ἡ σχηματισθεῖσα ἰδιωτικὴ πρωτοβουλία ἐντὸς τοῦ ἐγκεκριμένου σχεδίου πόλεως Ἁλμυροῦ πάροδος ἀνώνυμος, κειμένη ἐντὸς τοῦ ὑπ' ἀρ. 88 οἰκοδ. τετρ. τοῦ περικλειομένου ὑπὸ τῶν ὁδῶν Ἀχιλλέως, Χίου, Τρ. Ἀργυροπούλου καὶ Οἰκονομίδου, ὡς εἰδικώτερον ἀπεικονίζεται αὕτη εἰς τὸ θεωρηθὲν ὑπὸ τοῦ Δ/ντοῦ Τεχν. Ὑπηρ. Ν. Μαγνησίας τοπογραφικὸν διάγραμμα, προϋφίστατο τοῦ Ν.Δ/τος 17.7.1923 «περὶ σχεδίων πόλεων κλπ», μετὰ τὴν ἰσχὺν δὲ τούτου οὐδεμία αὔξησις τοῦ ἀρχικῶς σχηματισθέντος κοινοχρήστου χώρου ἔλαβεν χώραν.

Ἡ παροῦσα δημοσιευθήτω διὰ τῆς Ἐφημερίδος τῆς Κυβερνήσεως.

Βόλος, 25 Ὀκτωβρίου 1979.

Ὁ Νομάρχης
Ι. ΚΑΛΟΓΕΙΤΟΝΑΣ

ΟΔΟΣ ΤΡ. ΑΡΓΥΡΟΠΟΥΛΟΥ
ΟΔΟΣ ΧΙΟΥ
ΟΔΟΣ ΑΧΙΛΛΕΩΣ
Ο.Τ. 88
982
983
984α
984β
985
986
987α
987β
987γ
988
992
993
994
995
ΥΠΟΜΝΗΜΑ
ΑΒΓΔΕΑ Παλαιά Δημοτική οδός ὑφισταμένη πρό τοῦ ἔτους 1923
Ιδιοκτησίες
982 Σπυρ. Σακελλίων
983 Μπατσαβάνος
984α Κασσανδρινός
984β Γεώργιος Γαρυφαλλάκη
985 Σπυρ. Τσιλιός
986 Στέργ. Κοντομάχος
987α Νικ. Μπόδος
987β Δημ. Μπόδος
987γ Ηλίας Μπόδος
988 Ιωάν. Φλουδάρας
992 Βας. Φλουδάρας

ΤΟΠΟΓΡΑΦΙΚΟ ΔΙΑΓΡΑΜΜΑ

ἐμφαῖνον τήν Ο.Τ. τοῦ οἰκ. τετρ. 88 τοῦ σχεδίου πόλεως Ἁλμυροῦ ἀπό στοιχ. ΑΒΓΔΕΑ παλαιά δημοτική ὁδό ὑφισταμένη πρό τοῦ ἔτους 1923


Κλίμαξ 1:500

Ἁλμυρός Ἀπρίλιος '79

Ο ΜΗΧΑΝΙΚΟΣ

ΣΤΕΡΓΙΟΣ ... ΑΣ
ΑΡΧΙΤΕΚΤΩΝ ΜΗΧΑΝΙΚΟΣ
ΔΙΠΛΩΜΑΤΟΥΧΟΣ ΠΑΝΕΠΙΣΤΗΜΙΟΥ ΘΑΣΣΑΛΟΝΙΚΗΣ
ΚΟΡΥΖΗ 15 Α' — ΑΛΜΥΡΟΣ — ΤΗΛ. 22-41

ΕΘΕΩΡΗΘΗ

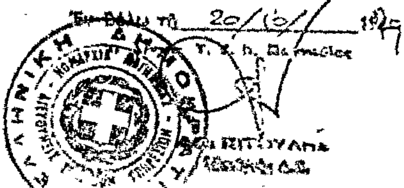

Ἐν Βόλῳ τῇ 20/6/1979

ΕΘΕΩΡΗΘΗ

Ο ΔΗΜΑΡΧΟΣ ΑΛΜΥΡΟΥ



ΣΠΥΡ. ΡΑΠΠΟΣ

ΑΝΑΚΟΙΝΩΣΕΙΣ

(6)

Περί είδοποιήσεως τῆς γενομένης παρακαταθέσεως διά συμψηφισμοῦ ἀποζημιώσεως λόγῳ ἀναγκαστικῆς προσκυρώσεως τμήματος ἀκινήτου εἰς Ἁγία Τριάδα Θεσ/νίκης.

Πρᾶξις τακτοποιήσεως καὶ ἀναλογισμοῦ ἀποζημιώσεως 2638/1968 τοῦ Γραφείου Πολεοδομίας Θεσ/νίκης, κυρωθεῖσα διὰ τῆς ὑπ' ἀριθ. 65904/1969 ἀποφάσεως τῆς Νομαρχίας Θεσ/νίκης καὶ τῆς ὑπ' ἀριθ. 19316/916/26.6.1969 ἀποφάσεως τοῦ Ὑπουργείου Βορ. Ἑλλάδος.

Ἀπόφασις καθορίσασα ὁριστικήν τιμήν μονάδος ἀποζημιώσεως 121/1978 Ἐφετείου Θεσ/νίκης διὰ τὸ ὡς κάτωθι προσκηρούμενον τμῆμα οἰκοπέδου ἐκτάσεως 300 μ2, εἰς δραχμὰς 1500 τὸ τετραγωνικὸν μέτρον.

Ὑπέρ ἧς ἡ προσκύρωσις: Ἀναστασία συζ. Ἀναστασίου Ντάλη, τὸ γένος Κων/νου Ψωμᾶ, κατοίκου Ἁγ. Τριάδος Θεσ/νίκης.

Καθ' ὧν ἡ προσκύρωσις: 1) Δέσποινα χήρα Νικολάου Οἰκονομίδου, 2) Κίμων Νικολάου Οἰκονομίδης, 3) Πλάτων Νικολάου Οἰκονομίδης καὶ 4) Φαίδων Νικολάου Οἰκονομίδης.

Προσκυρούμενον: Τμῆμα οἰκοπέδου κείμενον ἐν τῇ περιοχῇ Κοινότητος Ἁγ. Τριάδος Θεσ/νίκης (Α' Τομεύς) ἐκτάσεως 300 τ.μ. ἐμφαινόμενον εἰς τήν ἀνωτέρω ὑπ' ἀριθ. 2638/1968 πρᾶξιν τακτοποιήσεως καὶ εἰς τὸ συνοδεῦον ταύτην τοπογραφικὸν σχεδιάγραμμα μεταξὺ τῶν στοιχείων 92—93—94—95—96—92.

Τρόπος καταβολῆς ἀποζημιώσεως: Διά τῆς ἀπό 15.12.79 δηλώσεως συμψηφισμοῦ παρά τῆς ἄνω ὑποχρέας πρός ἀποζημίωσιν Ἀναστασίας συζ. Ἀναστασίου Ντάλη τό γένος Κων/νου Ψωμᾶ, κοινοποιηθείσης (τῆς δηλώσεως) εἰς τοὺς ὡς ἄνω, καθ' ὧν ἡ προσκύρωσις καὶ δικαιούχους τῆς ἀποζημιώσεως, ἀντιστοίχως διὰ τῶν ὑπ' ἀριθ. 6216Β/22.12.1979, 6215Β/22.12.1979, 6217Β/22.12.1979 καί 6218Β/22.12.1979 ἐκθέσεων ἐπιδόσεως τοῦ Δικαστικοῦ Ἐπιμελητοῦ τῶν ἐν Θεσ/νίκῃ Πρωτοδικῶν Στ. Βλαϊκούδη, δι' ἧς αὕτη συμψηφίζει ἀπαίτησίν των ἐκ δρχ. 450.000, λόγῳ προσκυρώσεως τοῦ ὡς ἄνω ἀναφερομένου τμήματος τῆς ἰδιοκτησίας των, ἐκτάσεως 300 τ.μ. εἰς τὴν τοιαύτην τῆς ὑπέρ ἧς ἡ προσκύρωσις, μέ ἰσόποσον ὑποχρέωσίν των (ἤτοι δρχ. 450.000), ἐκ τῆς μείζονος ἀποζημιώσεως τὴν ὁποίαν ὀφείλουν πρὸς τὴν Ἀναστασίαν Ντάλην, διὰ τε τὰ ρυμοτομούμενα καὶ προσκυρούμενα τμήματα τοῦ οἰκοπέδου της, ἀπορρεούσης τῆς ὑποχρεώσεώς των ταύτης ἐκ τῆς ὡς ἄνω ὑπ' ἀριθ. 2638/1968 πράξεως τακτοποιήσεως καὶ ἀναλογισμοῦ ἀποζημιώσεως.

Ἐν Θεσσαλονίκῃ τῇ 31 Δεκεμβρίου 1979

Ὁ πληρεξούσιος Δικηγόρος
ΘΕΟΔΟΣΙΟΣ Ι. ΒΑΚΑΡΕΛΛΗΣ
(Ἀριθ. τριπλ. ΙΘ' Ταμ. Εἰσ. Ἀθηνῶν 3260/18.1.80).